



日々是新

More Innovation 2024

2024 10.10^金
10.11^土 **開催決定**

万代島多目的広場大かま

ひびこれあらた
ビジネスイベント「日々是新」

共創パートナープラン ご案内

日々是新 開催事務局 [(株)BSNウェーブ]

TEL : 025-278-3341

E-MAIL : hibikorearata@bsnwave.com

ひ び こ れ あ ら た

日々是新

新潟の企業とビジネスパーソンに、新たな表現の場を。

新たなイノベーションマインドを刺激する、新しいビジネスイベントです。

■2024 コンセプト

More Innovation 2024

未来へのSEEDである次世代リーダーのイノベーションマインドを刺激し、多くのビジネスパーソンの出会い、新しいビジネス、そしてイノベーションの発芽の機会として展開します。

■コンセプトを実現する5つのコンテンツ

- ① CONFERENCE | トークセッション・講演
- ② COLLAB CONTENT | ピッチイベント
- ③ EXHIBITION | 展示・体験
- ④ MEETUPS | 交流会
- ⑤ &MORE | 会場演出・装飾



2024年 来場者目標:3,000人 (昨年度来場者数2,095人)

	プランA 500,000円	プランB 300,000円	プランC 100,000円	プランD 70,000円
①展示ブース(2m×2m)使用权または会場内動画配信(30秒以内)	○	○	○	○
②特設サイト内 出展者ページに貴社名を掲載(貴社HPへリンク有り)	○	○	○	○
③ステージ登壇PR(5分以内)	○	○	○	×
④特設サイト内イベントページにPR動画放映(120秒以内)	○	○	×	×
⑤BSN TVPR告知15秒内に貴社ロゴ掲出(AとBで大きさに差有り)	○	○	×	×
⑥BSN ラジオPR告知20秒内に貴社名入り	○	×	×	×
⑦コンテンツタイトルへの協賛 ※○○ステージ Presented by ◆◆◆◆	○	×	×	×
⑧BSN TV「ゆうなび」内でブース紹介(11月放送予定)	○	×	×	×

※実施は、2024年10月10日(木)&11日(金)です。


※会場は、新潟市多目的広場 大かま(新潟市中央区万代島4-2)になります。

※金額は、消費税抜きになります。

※詳細に関してはご相談ください。

■1ブースサイズ 幅2m×奥行2m


【平面図】

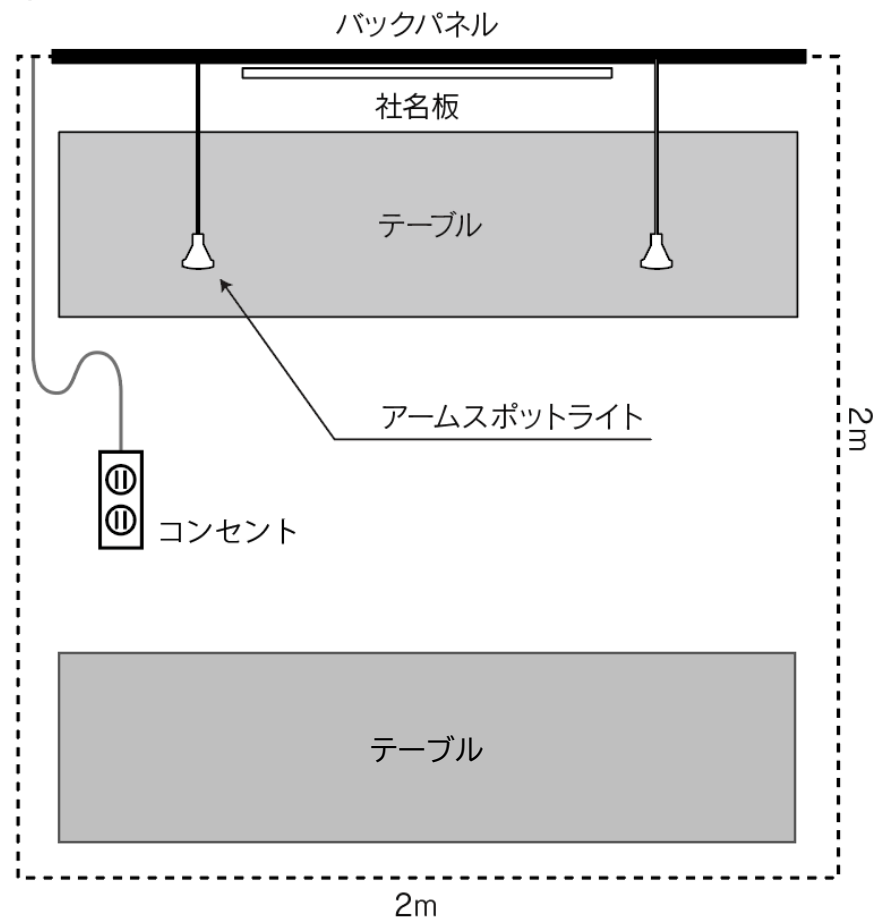


■標準ブース備品

名称・仕様	数量
バックパネル(W1,800×H2,400)木工仕様／カラー:黒	1枚
テーブル(W1,800×D450×H700)	2台
社名板(W900×H200) ※統一フォント	1枚
100Vコンセント(2口) ※電気容量500Wまで	1個
アームスポットライト	2灯

【正面図】

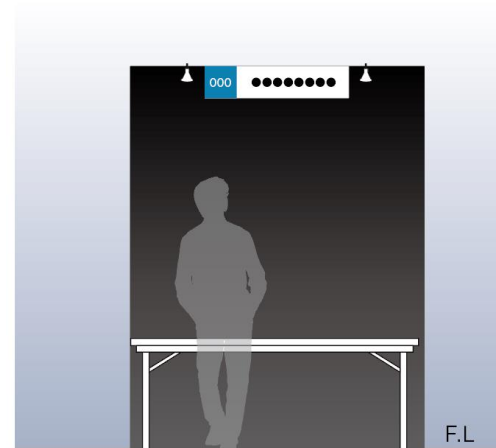


【側面図】

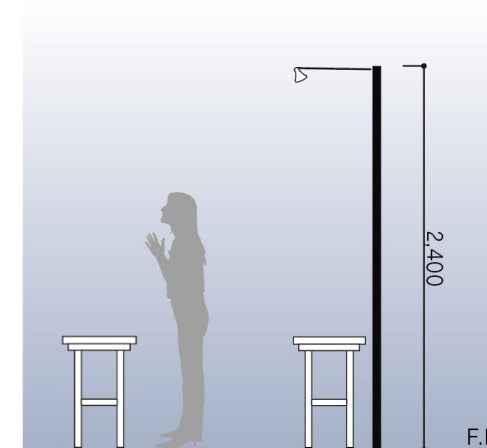


S=1/50

	7:00	8:00	9:00	10:00	11:00	12:00	13:00	14:00	15:00	16:00	17:00	18:00	19:00	20:00	21:00
10/9 (水)		施工業者設営 7:00~18:00													
								出展社搬入 13:00~17:00 ※ブースへの電気通電は14:00より順次							
10/10 (木)			出展社搬入 8:00~11:00					日々是新 Day 1 13:00~17:00				翌日の準備			
												交流会 17:00~19:30			
10/11 (金)			出展社準備 8:30~9:30		日々是新 Day 2 10:00~17:00							施工業者撤去 17:00~21:00			
												出展社搬出 17:00~			

※スケジュールは変更の可能性があります

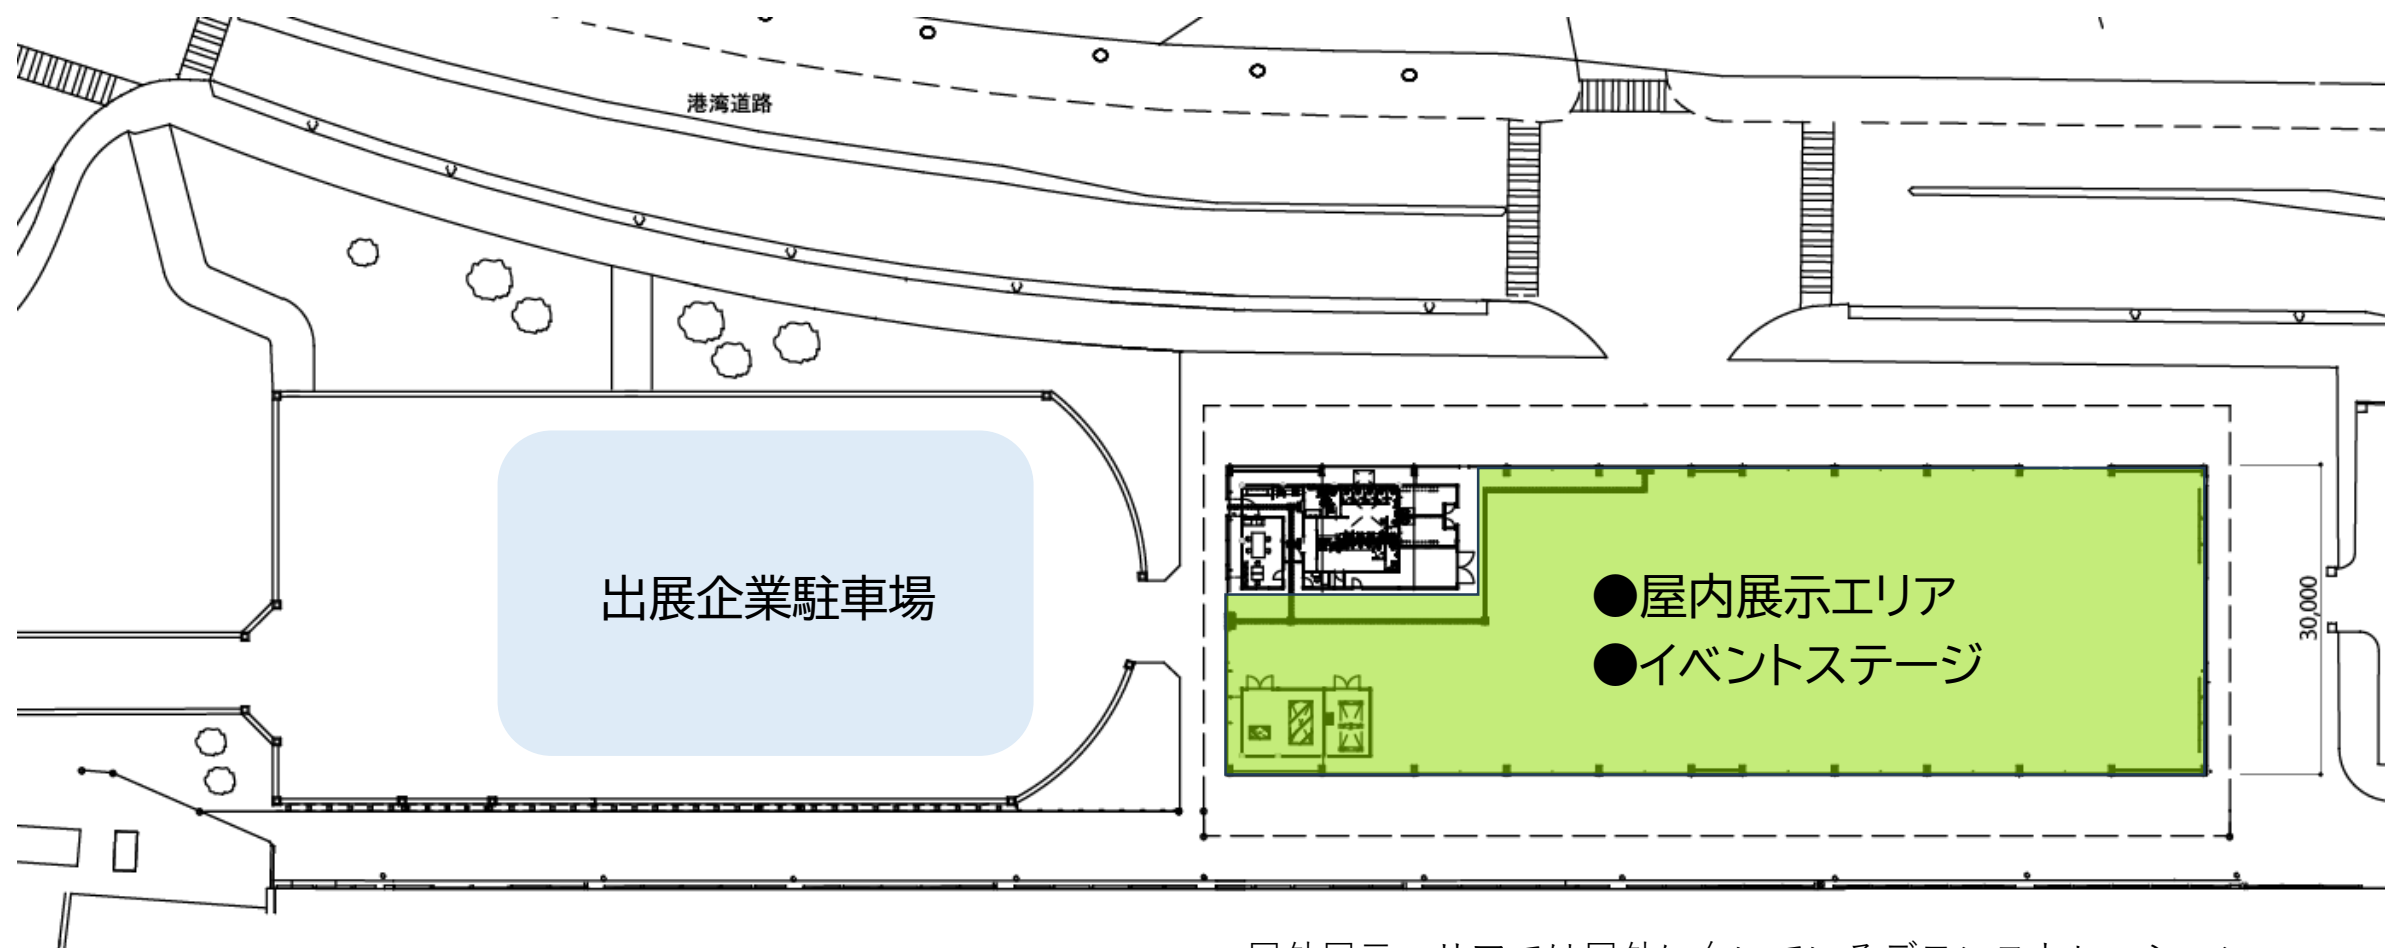

屋外展示エリアでは屋外に向いているデモンストレーション
や展示等でご利用いただけます

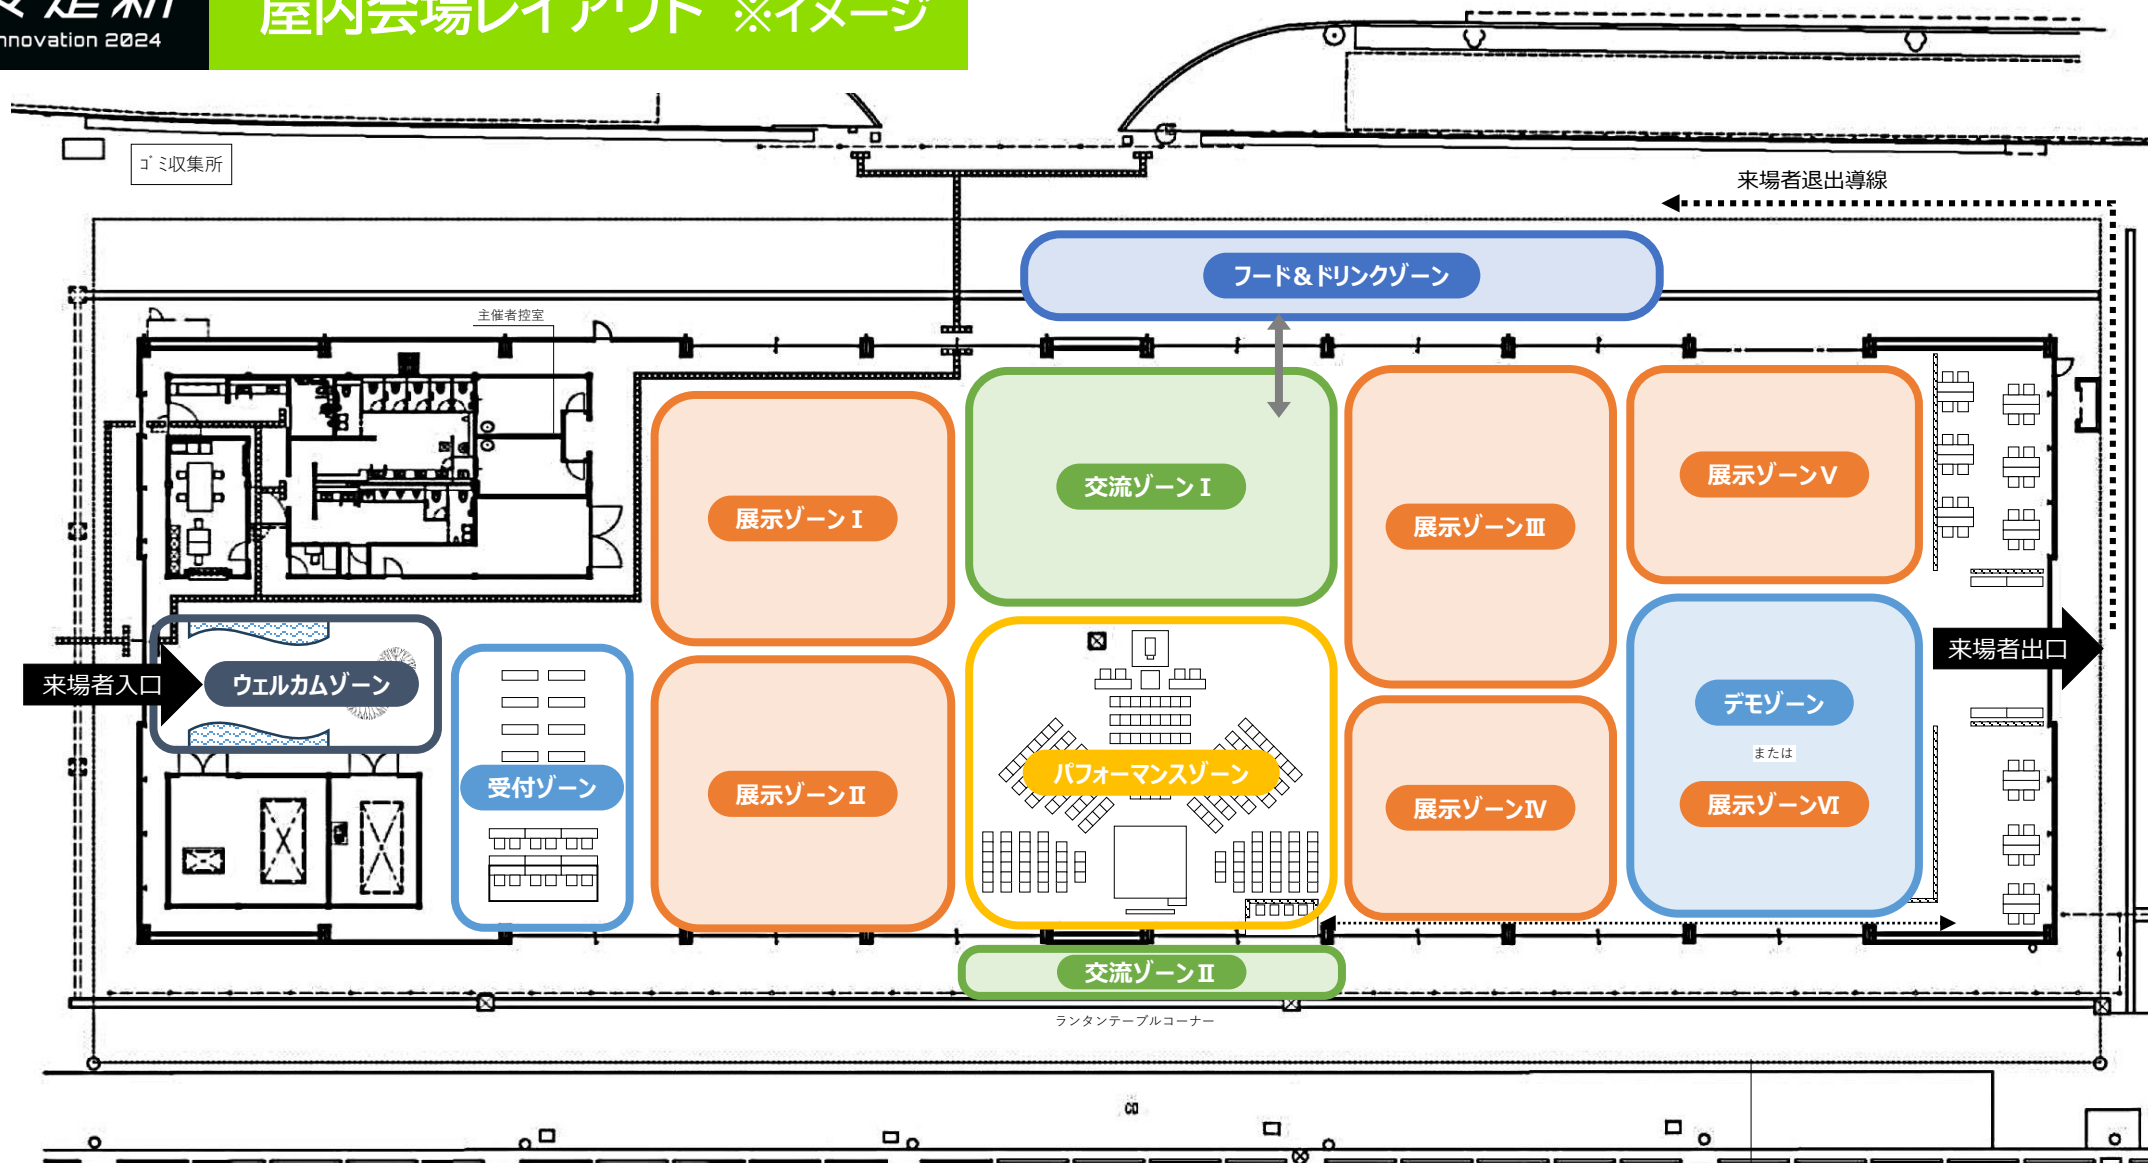

ブース出展に関する補足事項

①出展者駐車場	会期中は、1ブースあたり1台分の「出展企業駐車場」を利用できる駐車許可証を発行いたします。 ※ただし普通車サイズのみ
②車両による搬入出	上記①の1台(1ブースあたり)以外に、準備や撤去時における車両での荷物運搬も可能です。 ただし、それらの車両の駐車場はございませんので、荷下ろし後はすみやかに車両退出をお願いいたします。 《参考》 周辺の万代島駐車場(朱鷺メッセ駐車場)の料金 ●最初の1時間無料 ●以降30分ごとに100円 ●1日(24時間)最大1,500円
③出展者スタッフ休憩室	会場内に設置いたします。ただし共有スペースとなりますので、荷物を置くなどしての占有はご遠慮ください。
④オプション追加備品 (有料)	標準ブース備品以外に必要なものは出展者様にてご用意をお願いいたします。 また主催者の方で、テーブル、イス、カタログスタンドなど別途有料備品のご注文も承っております。 ※次ページを参考にしてください。お申し込みは、後日開催される「出展者説明会」後に受付いたします。
⑤ブースの高さ制限	展示物(のぼりなど装飾を含む)の高さは最大2.7mまでとなります。 商品の構造上、やむを得ず制限を超える場合は予め主催者にご相談ください。
⑥火気の使用	禁止になります。
⑦インターネット環境	会場内に出演者様向けのインターネット設備はございません。モバイルルーターのお持ち込みやスマートフォンのテザリング等でご対応をお願いいたします。 ※上記④にて有料でポケットWiFi(ソフトバンク回線)の申し込みも受け付けております。
⑧給排水設備	イベント用の給排水設備はございません。施設のトイレ前に手洗い場所がありますので、水を使用する場合はそちらをご使用ください。ただし、手洗い専用の水道となりますので、油脂などを流すことはご遠慮ください。
⑨ブースでの物販	できません。ただし、バイヤーへの有償サンプル配布はこの限りではありません。予め主催者にご相談ください。

有料オプション備品(一例)



○パイプ椅子

¥715-


φ 750×H650



天板:ホワイト、メラミン
脚部:シルバー、クロームメッキ

○丸型・商談テーブル

¥6,710-

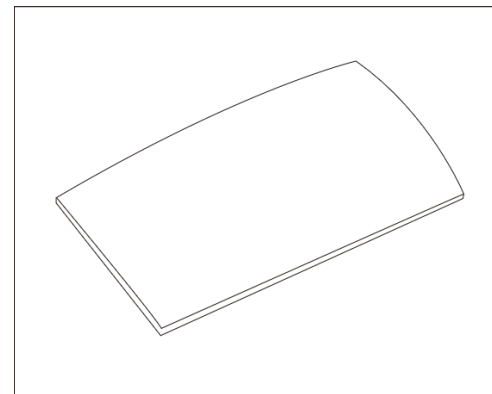

○白布


¥990-

A4サイズ 縦12段



○カタログスタンド

¥6,710-

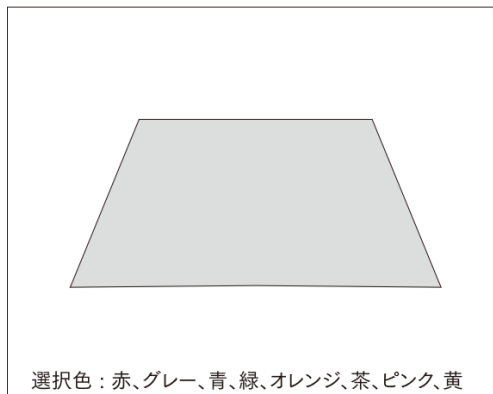

選択色: 赤、グレー、青、緑、オレンジ、茶、ピンク、黄

○パンチカーペット

1㎡(1m×1m)あたり ¥3,410-

アスペクト比16:9



(AC100V・450W)

○50型液晶モニター

¥67,100-



○モニタスタンド

¥13,750-



※電気工事費及び電気代含む

○アームスポットライト

¥6,710-

※詳細のご案内は、後日開催される「出展者説明会」にて行います。

<2024年>

- 8月7日(水) 出展希望者向けオンライン説明会 開催
- 8月30日(金) 出展企業募集 締切
- 9月上旬 出展者確認作業開始
 - ・出展者説明会開催
 - ・各種申請申込み受付(電気工事、有料備品など)
- 9月23日(月) 各種申請申込み締切(電気工事、有料備品など)
- 9月30日(金) 搬入車両証の発行
- 10月 9日(水) 前日設営 ※13時以降
- **10月10日(木)** **イベント1日目**
- **10月11日(金)** **イベント2日目**
- 10月下旬 出展者アンケート実施